



<b>VARIANTE 1, OBERGESCHOSS GEWERBEFLÄCHEN (BÜRO)</b>		<b>580 ASCHERAPARK - MIETFLÄCHENSTUDIEN, SCHIERS</b>	
PLANNR.	.		
KATASTERNR.	2567		
MASSTAB	1 : 500		
GEZEICHNET	MWE		
FORMAT	A4		
DATUM	05.12.2016		




- Gewerbefläche 1: MGF = 695 m<sup>2</sup>
- Gewerbefläche 2: MGF = 164 m<sup>2</sup>
- Gewerbefläche 3: MGF = 57 m<sup>2</sup>
- Gewerbefläche 4: MGF = 297 m<sup>2</sup>
- Gewerbefläche 5: MGF = 55 m<sup>2</sup>
- Lager 1: MGF = 34 m<sup>2</sup>
- Lager 2: MGF = 14 m<sup>2</sup>
- Allgemeine zusätzliche Verkehrsflächen

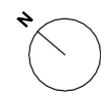


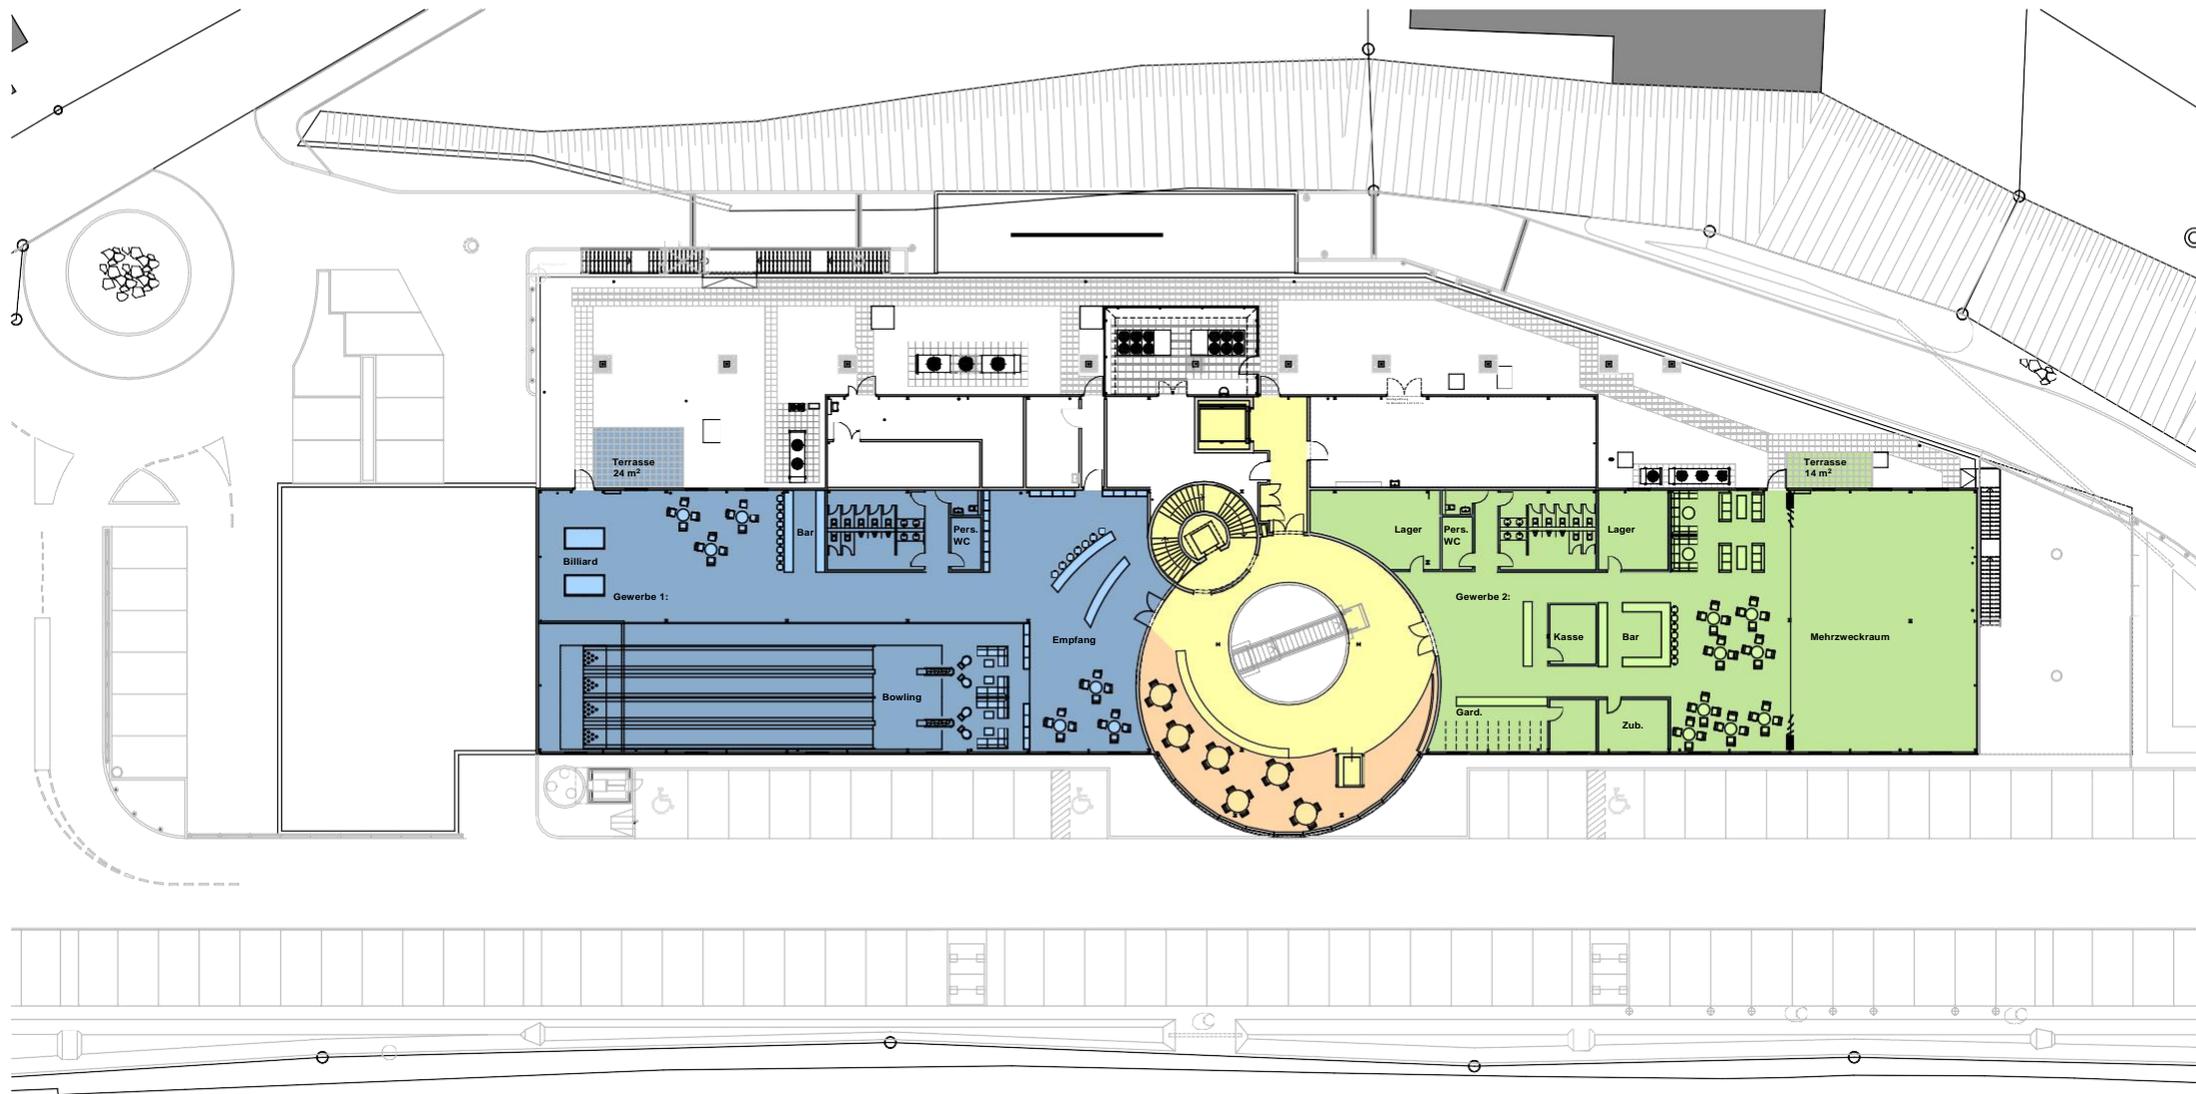

- Gewerbefläche 1: MGF = 695 m<sup>2</sup>
- Gewerbefläche 2: MGF = 659 m<sup>2</sup>
- Gemeinsame Nutzung MGF = 94 m<sup>2</sup>
- Allgemeine zusätzliche Verkehrsflächen

<b>VARIANTE 2, OBERGESCHOSS</b>		580 ASCHERAPARK - MIETFLÄCHENSTUDIEN, SCHIERS
<b>2 GEWERBEFLÄCHEN</b>		
PLANNR.	.	
KATASTERNR.	2567	
MASSTAB	1 : 500	
GEZEICHNET	MWE	
FORMAT	A4	
DATUM	05.12.2016	

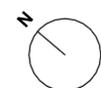

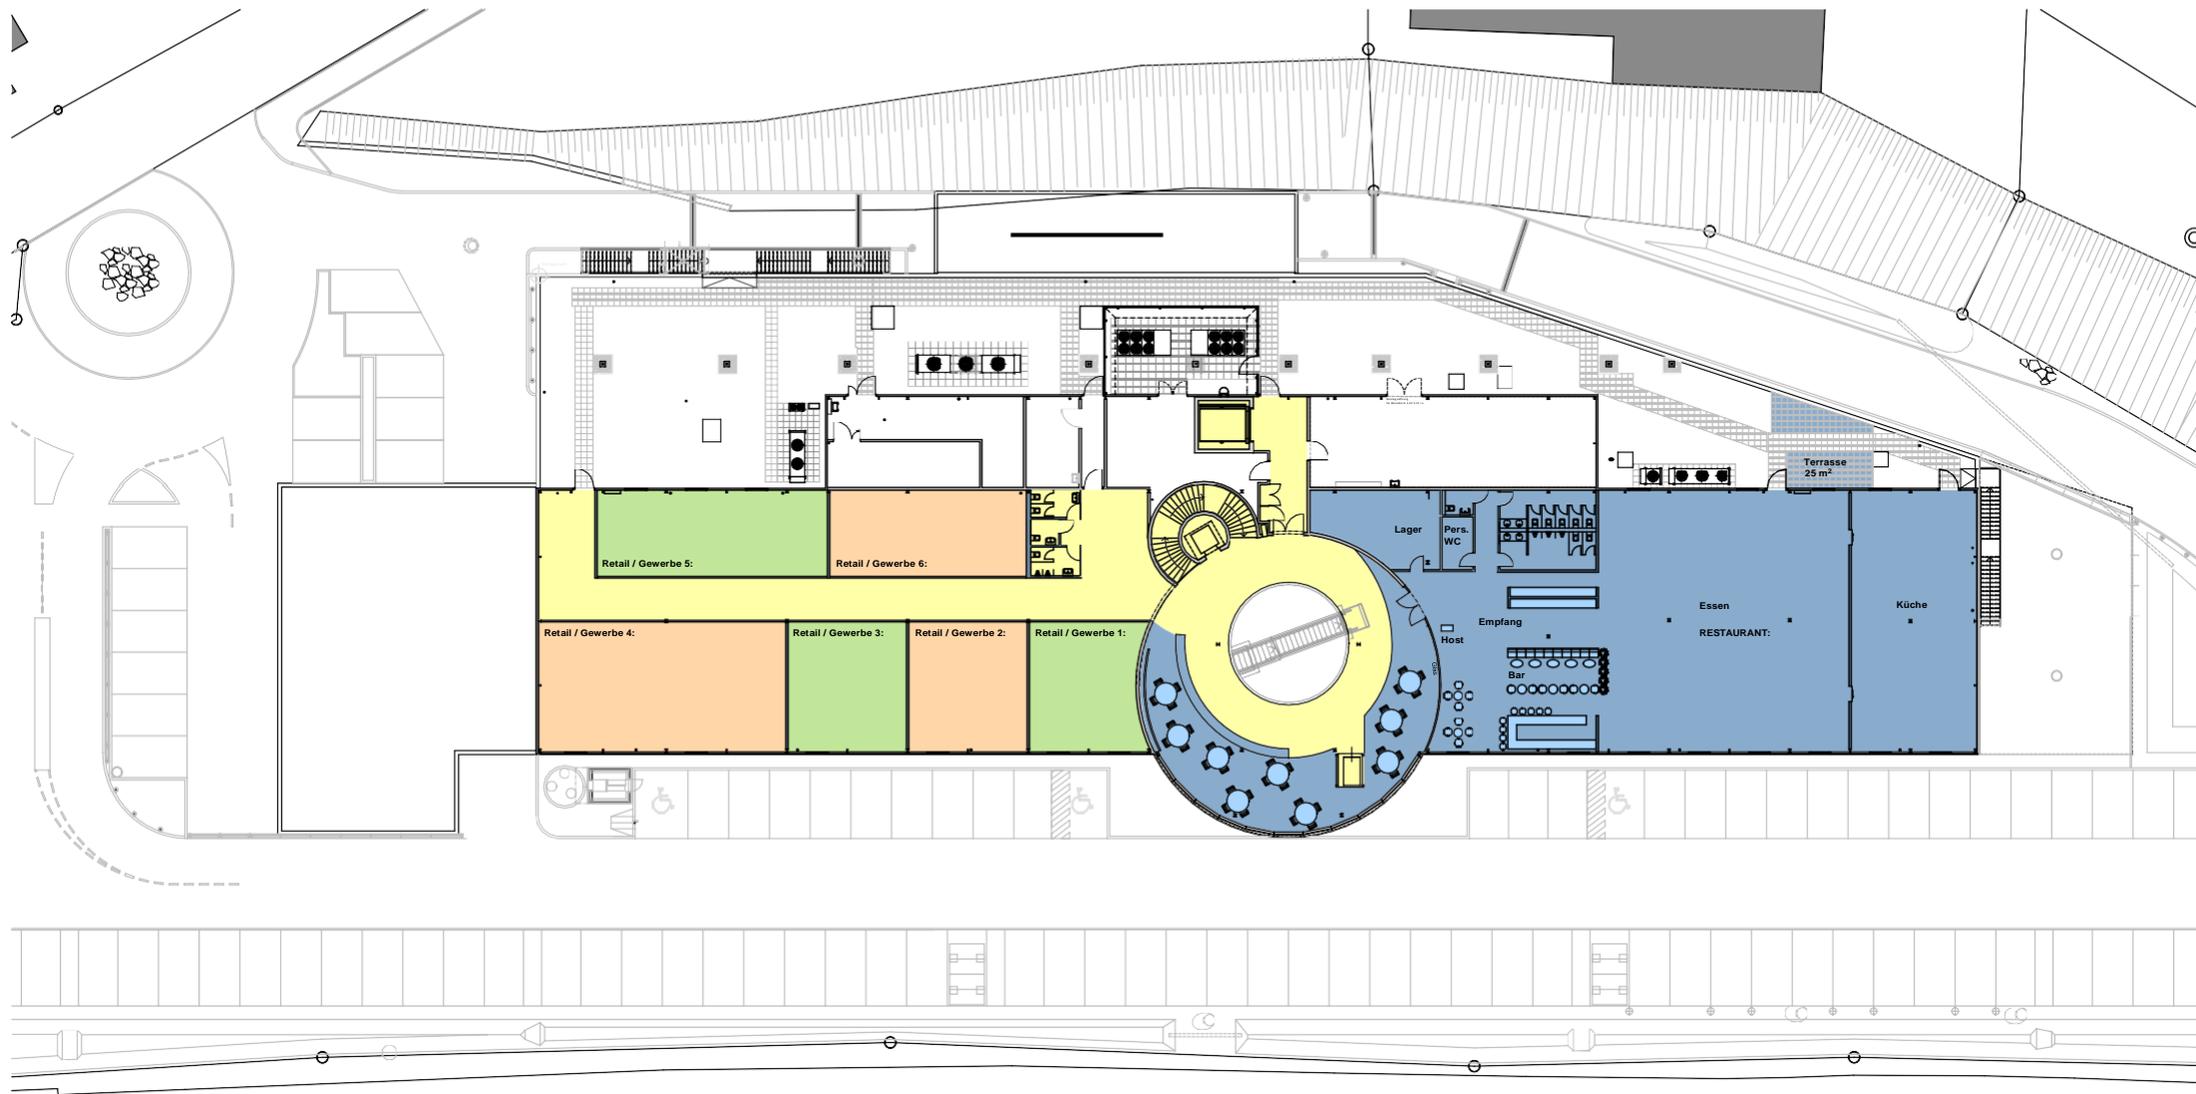

<b>VARIANTE 3, RETAIL/GEWERBE UND RESTAURANT, 1. OG</b>		<b>580 ASCHERAPARK - MIETFLÄCHENSTUDIEN, SCHIERS</b>	
PLANNR.	.		
KATASTERNR.	2567		
MASSTAB	1 : 500		
GEZEICHNET	MWE		
FORMAT	A4		
DATUM	05.12.2016		



- Retailfläche 1: MGF = 65 m<sup>2</sup>
- Retailfläche 2: MGF = 69 m<sup>2</sup>
- Retailfläche 3: MGF = 69 m<sup>2</sup>
- Retailfläche 4: MGF = 143 m<sup>2</sup>
- Retailfläche 5: MGF = 90 m<sup>2</sup>
- Retailfläche 6: MGF = 78 m<sup>2</sup>
  
- Restaurant: MGF = 790 m<sup>2</sup>
  
- Allgemeine zusätzliche Verkehrsflächen

